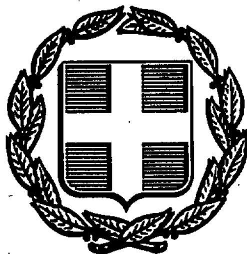


ΕΦΗΜΕΡΙΣ ΤΗΣ ΚΥΒΕΡΝΗΣΕΩΣ
ΤΗΣ ΕΛΛΗΝΙΚΗΣ ΔΗΜΟΚΡΑΤΙΑΣ

ΑΘΗΝΑ 11 ΔΕΚΕΜΒΡΙΟΥ 1992	ΤΕΥΧΟΣ ΤΕΤΑΡΤΟ	ΑΡΙΘΜΟΣ ΦΥΛΛΟΥ 1300

ΠΕΡΙΕΧΟΜΕΝΑ

ΑΝΑΔΑΣΩΣΕΙΣ
ΑΠΟΦΑΣΕΙΣ

Αριθ. 1095/91 (1)

Κήρυξη αναδασωτέας έκτασης 2.500 τ.μ. στη θέση «Ζενίθι» Κοινότητας Μαρκοπούλου Ωρωπού του Νομού Αττικής.

Ο ΝΟΜΑΡΧΗΣ ΑΝΑΤ. ΑΤΤΙΚΗΣ

Έχοντας υπόψη:

1. Τις διατάξεις του Ν. 3200/55 «περί διοικητικής αποκέντρωσης, όπως τροποποιήθηκε και συμπληρώθηκε μεταγενέστερα με το Ν.Δ. 532/70.

2. Τις διατάξεις του Ν.Δ. 1147/1972 «περί Διοικήσεως μείζονος Πρωτευούσης» σε συνδυασμό με τις όμοιες του 711/72 Β.Δ.

3. Τις διατάξεις του άρθρου 117 παρ. 3 του Συντάγματος της χώρας.

4. Τις διατάξεις του Ν. 998/79 «περί προστασίας των Δασών και των Δασικών εν γένει εκτάσεων της Χώρας» και ειδικότερα:

α) του άρθρου 41 παρ. 1, β) του άρθρου 38 παρ. 1,

5. Τις διαταγές του Υπουργείου Γεωργίας:

α) 160417/1180/8.7.80 «περί οδηγιών για τις αναδασωτέες εκτάσεις,

β) 182447/3049/24.9.80,

6. Την αριθ. 1493/26.4.91 πρόταση του Δασαρχείου Καπανδριτίου σχετικά με την κήρυξη ως αναδασωτέας της αναφερομένης στο θέμα εκτάσεως, αποφασίζουμε:

Κηρύσσουμε αναδασωτέα, ώστε να αποκλεισθεί η διάθεσή της για άλλο προορισμό, τη δημόσια δασική έκταση εμβαδού δύο χιλιάδων πεντακοσίων (2500) τετραγ. μέτρων που βρίσκεται στη θέση «Ζενίθι» περιφέρειας Κοινότητας Μαρκοπούλου Ωρωπού Ν. Αττικής, με σκοπό τη διατήρηση του χαρακτήρα του δάσους, του οποίου η δασική βλάστηση που αποτελείτο από χ. Πεύκη, καταστράφηκε με παράνομη εκχέρσωση πριν το έτος 1962, προσδιορίζεται από τα στοιχεία Α, Β, Γ, Δ, Ε, Ζ, Α και έχει όρια:

Ανατολικά: Με ελαιαγρό.

Δυτικά: Με ρέμμα.

Βόρεια: Με ελαιαγρό, δημόσιο δάσος και παράνομη εκχέρσωση.


Νότια: Με ελαιαγρό και δημόσιο δάσος, όπως φαίνεται στο συνημμένο διάγραμμα που αποτελεί αναπόσπαστο μέρος της απόφασης αυτής.

Η απόφαση αυτή να δημοσιευθεί στην Εφημερίδα της Κυβερνήσεως.

Αγία Παρασκευή, 21 Οκτωβρίου 1992

Ο Νομάρχης

ΕΥΑΓ. ΧΑΡΑΛΑΜΠΙΔΗΣ

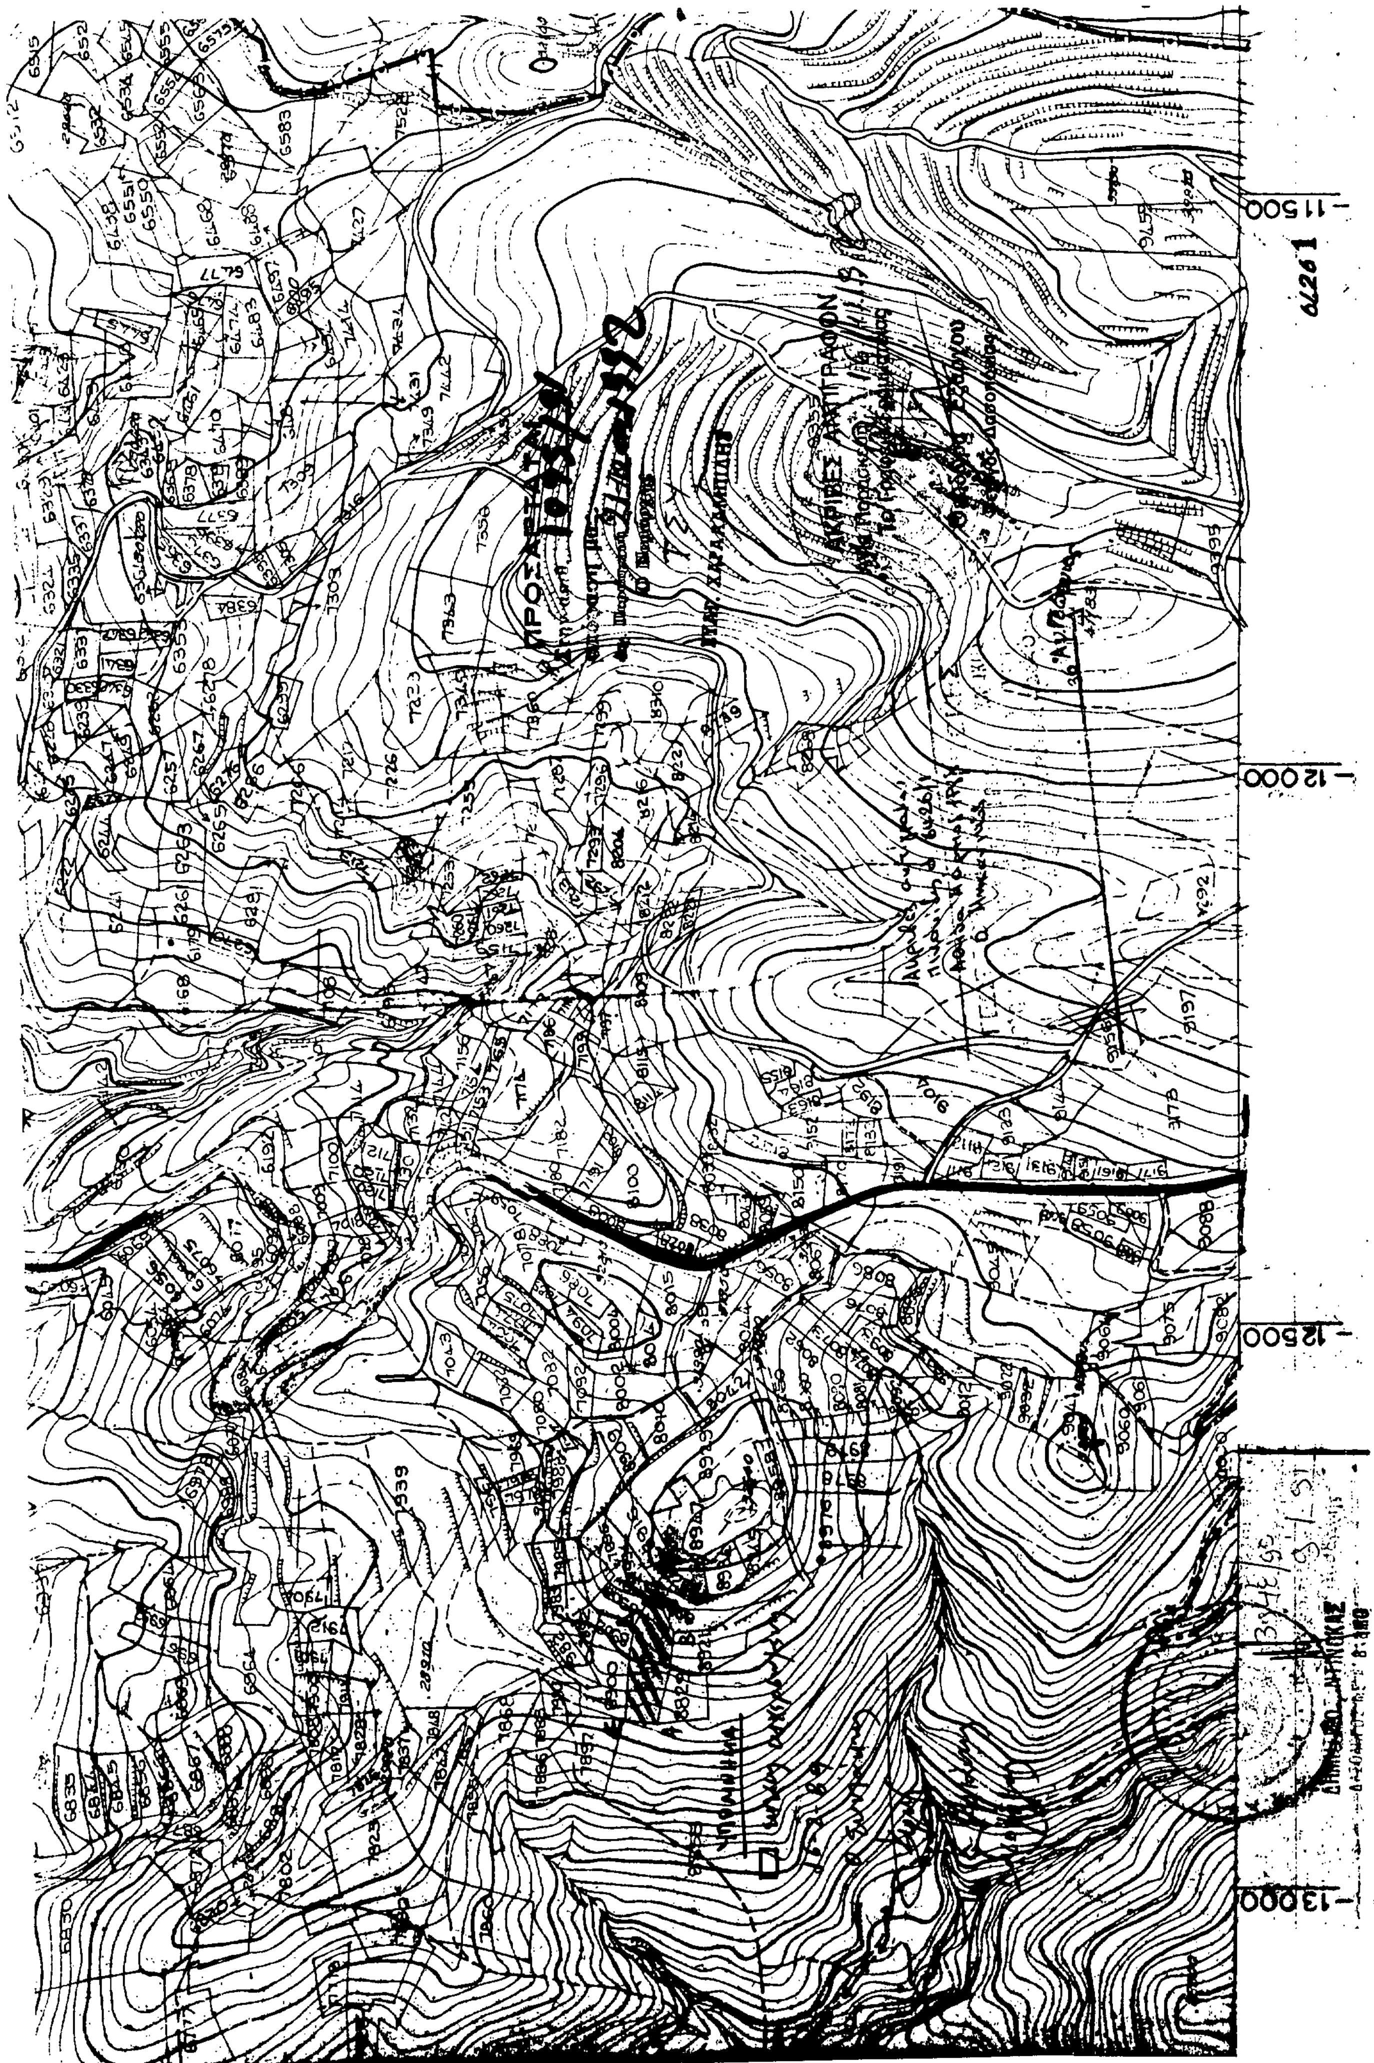

Αριθ. 3035 (2)

Κήρυξη αναδασωτέας έκτασης 4.730 τ.μ. στη θέση «Λουτρόθι» του Δήμου Κερατέας του Νομού Αττικής.

Ο ΝΟΜΑΡΧΗΣ ΑΝΑΤ. ΑΤΤΙΚΗΣ

Έχοντας υπόψη:

1. Τις διατάξεις του Ν. 3200/55 «περί διοικητικής αποκέντρωσης, όπως τροποποιήθηκε και συμπληρώθηκε μεταγενέστερα με το Ν.Δ. 532/70.

2. Τις διατάξεις του Ν.Δ. 1147/1972 «περί Διοικήσεως μείζονος Πρωτευούσης» σε συνδυασμό με τις όμοιες του 711/72 Β.Δ.

3. Τις διατάξεις του άρθρου 117 παρ. 3 του Συντάγματος της χώρας.

4. Τις διατάξεις του Ν. 998/79 «περί προστασίας των Δασών και των Δασικών εν γένει εκτάσεων της Χώρας» και ειδικότερα:

α) του άρθρου 41 παρ. 1, β) του άρθρου 38 παρ. 1,

5. Τις διαταγές του Υπουργείου Γεωργίας:

α) 160417/1180/8.7.80 «περί οδηγιών για τις αναδασωτέες εκτάσεις,

β) 182447/3049/24.9.80,

6. Τις αριθ. 1617/92 και 2737/92 προτάσεις του Δασαρχείου Λαυρίου σχετικά με την κήρυξη ως αναδασωτέας της αναφερομένης στο θέμα εκτάσεως, αποφασίζουμε:

Κηρύσσουμε αναδασωτέα, ώστε να αποκλεισθεί η διάθεσή της για άλλο προορισμό, τη δημόσια δασική έκταση εμβαδού τεσσάρων χιλιάδων επτακοσίων τριάντα (4730) τετραγ. μέτρων που βρίσκεται στη θέση «Λουτρόθι» περιφερείπας Δήμου Κερατέας Ν. Αττικής, με σκοπό τη διατήρηση του χαρακτήρα της δασικής εκτάσεως της οποία η δασική βλάστηση που αποτελείτο από σχίνα, πρίνα και αγριελιές, καταστράφηκε από το Σεπτέμβριο 1991 έως Μάρτιο 1992 με παρόνομη εχχέρσωση, με παράνομη περίφραξη και με ανέγερση 1) Αυθαιρέτου οικίσκου διαστάσεων 2,70×3,70μ × 2,70μ.

2) Αυθαίρετη πλάκα διαστάσεων 8μ. × 8μ. με αυθαίρετη επ' αυτής οικίσκο διαστάσεων 6μ. × 5μ., προσδιορίζεται από τα στοιχεία Α, Β, Γ, Δ, Ε, Ζ, Η, Θ, Ι, Α και έχει όρια:

Ανατολικά: Με αγροτικό δρόμο.

Δυτικά: Με όρυγμα Γαλλικής Εταιρείας.


Βόρεια: Με αγροτικό δρόμο.

Νότια: Με αγροτική έκταση, όπως φαίνεται στο συνημμένο διάγραμμα που αποτελεί αναπόσπαστο μέρος της απόφασης αυτής.

Η απόφαση αυτή να δημοσιευθεί στην Εφημερίδα της Κυβερνήσεως.

Αγία Παρασκευή, 21 Οκτωβρίου 1992

Ο Νομάρχης
ΕΥΑΓ. ΧΑΡΑΛΑΜΠΙΔΗΣ

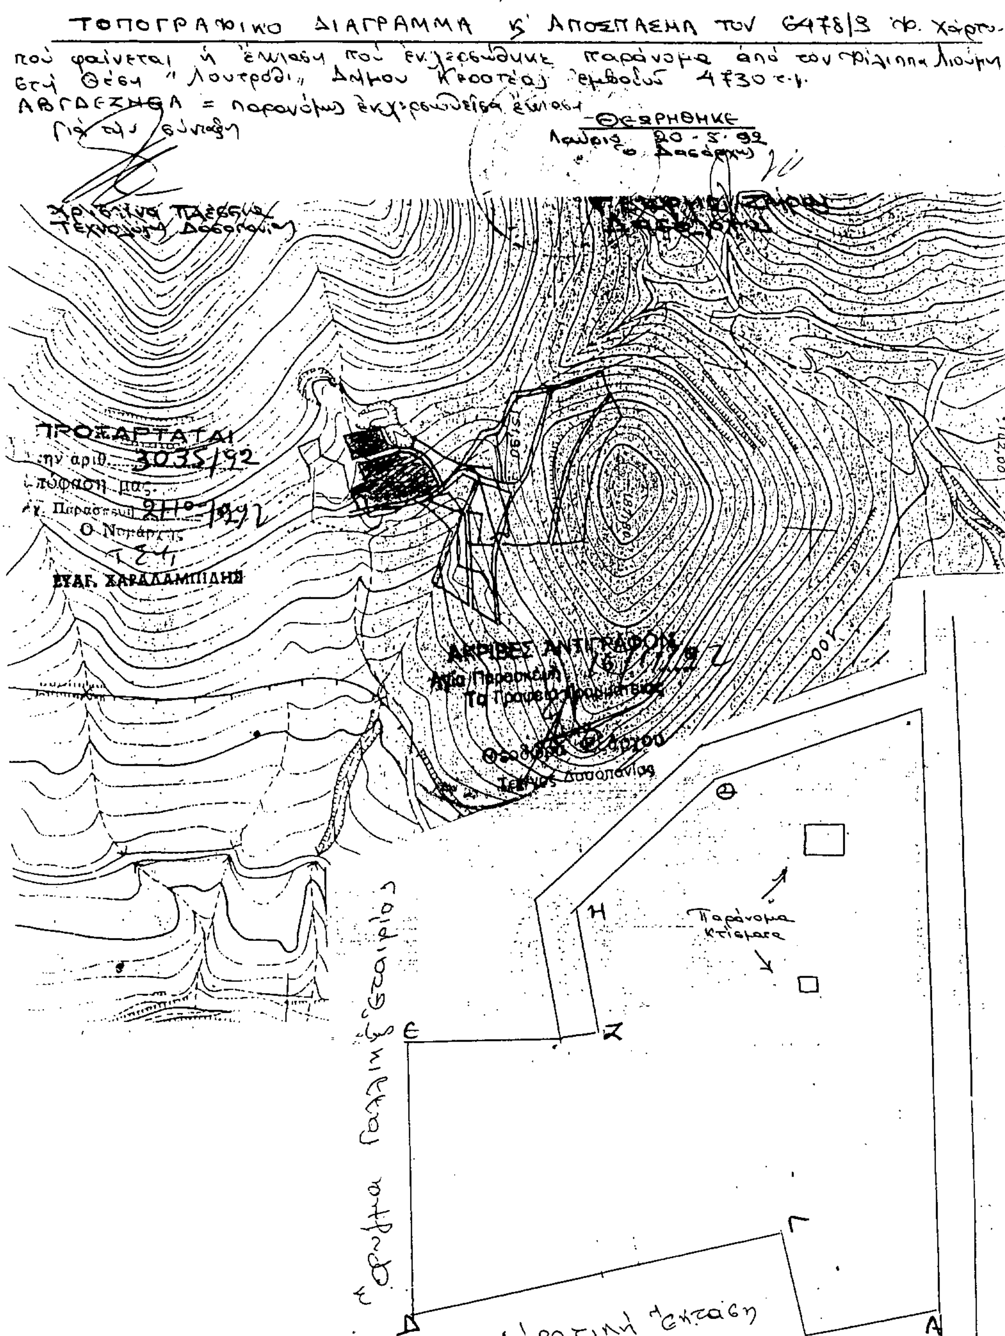

Αριθ. οικ. 3828 (3)

Τροποποίηση ρυμοτομικού σχεδίου Αξιούπολης Ν. Κιλκίς

Ο ΝΟΜΑΡΧΗΣ ΚΙΛΚΙΣ

Έχοντας υπόψη:

1. Τις διατάξεις του από 17.7.1923 Ν.Δ. «περί σχεδίων πόλεων και κωμών του Κράτους», όπως τροποποιήθηκε και συμπληρώθηκε μεταγενέστερα.

2. Τις διατάξεις του Ν. 3200/55 «περί διοικητικής αποκεντρώσεως», όπως τροποποιήθηκαν και συμπληρώθηκαν μεταγενέστερα με το Ν.Δ. 532/70.

3. Τις διατάξεις του Α.Ν. 314/68, όπως τροποποιήθηκαν και συμπληρώθηκαν με το Ν.Δ. 1018/71.

4. Το Π.Δ. της 17.6.88 (ΦΕΚ 546 τ.Δ) περί επέκτασης ρυμοτομικού σχεδίου Αξιούπλης

5. Την 88/91 απόφαση του Δημοτικού Συμβουλίου Αξιούπολης.

6. Την οικ. ΕΠΑ 23/12.3.92 εισήγηση του ΤΠΠΕ Κιλκίς.

7. Τα 3ο και 4ο Πρακτικά του Συμβουλίου ΠΕΧΩΔΕ Ν. Κιλκίς.


8. Το γεγονός ότι η τροποποίηση αυτή υπάγεται στις σημειακές τροποποιήσεις μικράς σημασίας αφορώσες το Κεφ. Γ της Πράξεως εφαρμογής.

Εγκρίνουμε την τροποποίηση του ρυμοτομικού σχεδίου όπως τα συνο-
δευόμενα τοπογραφικά διαγράμματα.

Η απόφαση αυτή μαζί με τα σχετικά τοπογραφικά διαγράμματα να δημοσιευθεί στην Εφημερίδα της Κυβερνήσεως.

Κιλκίς, 16 Σεπτεμβρίου 1992

Ο Νομάρχης
Ι. ΕΜΜΑΝΟΥΗΛΙΔΗΣ

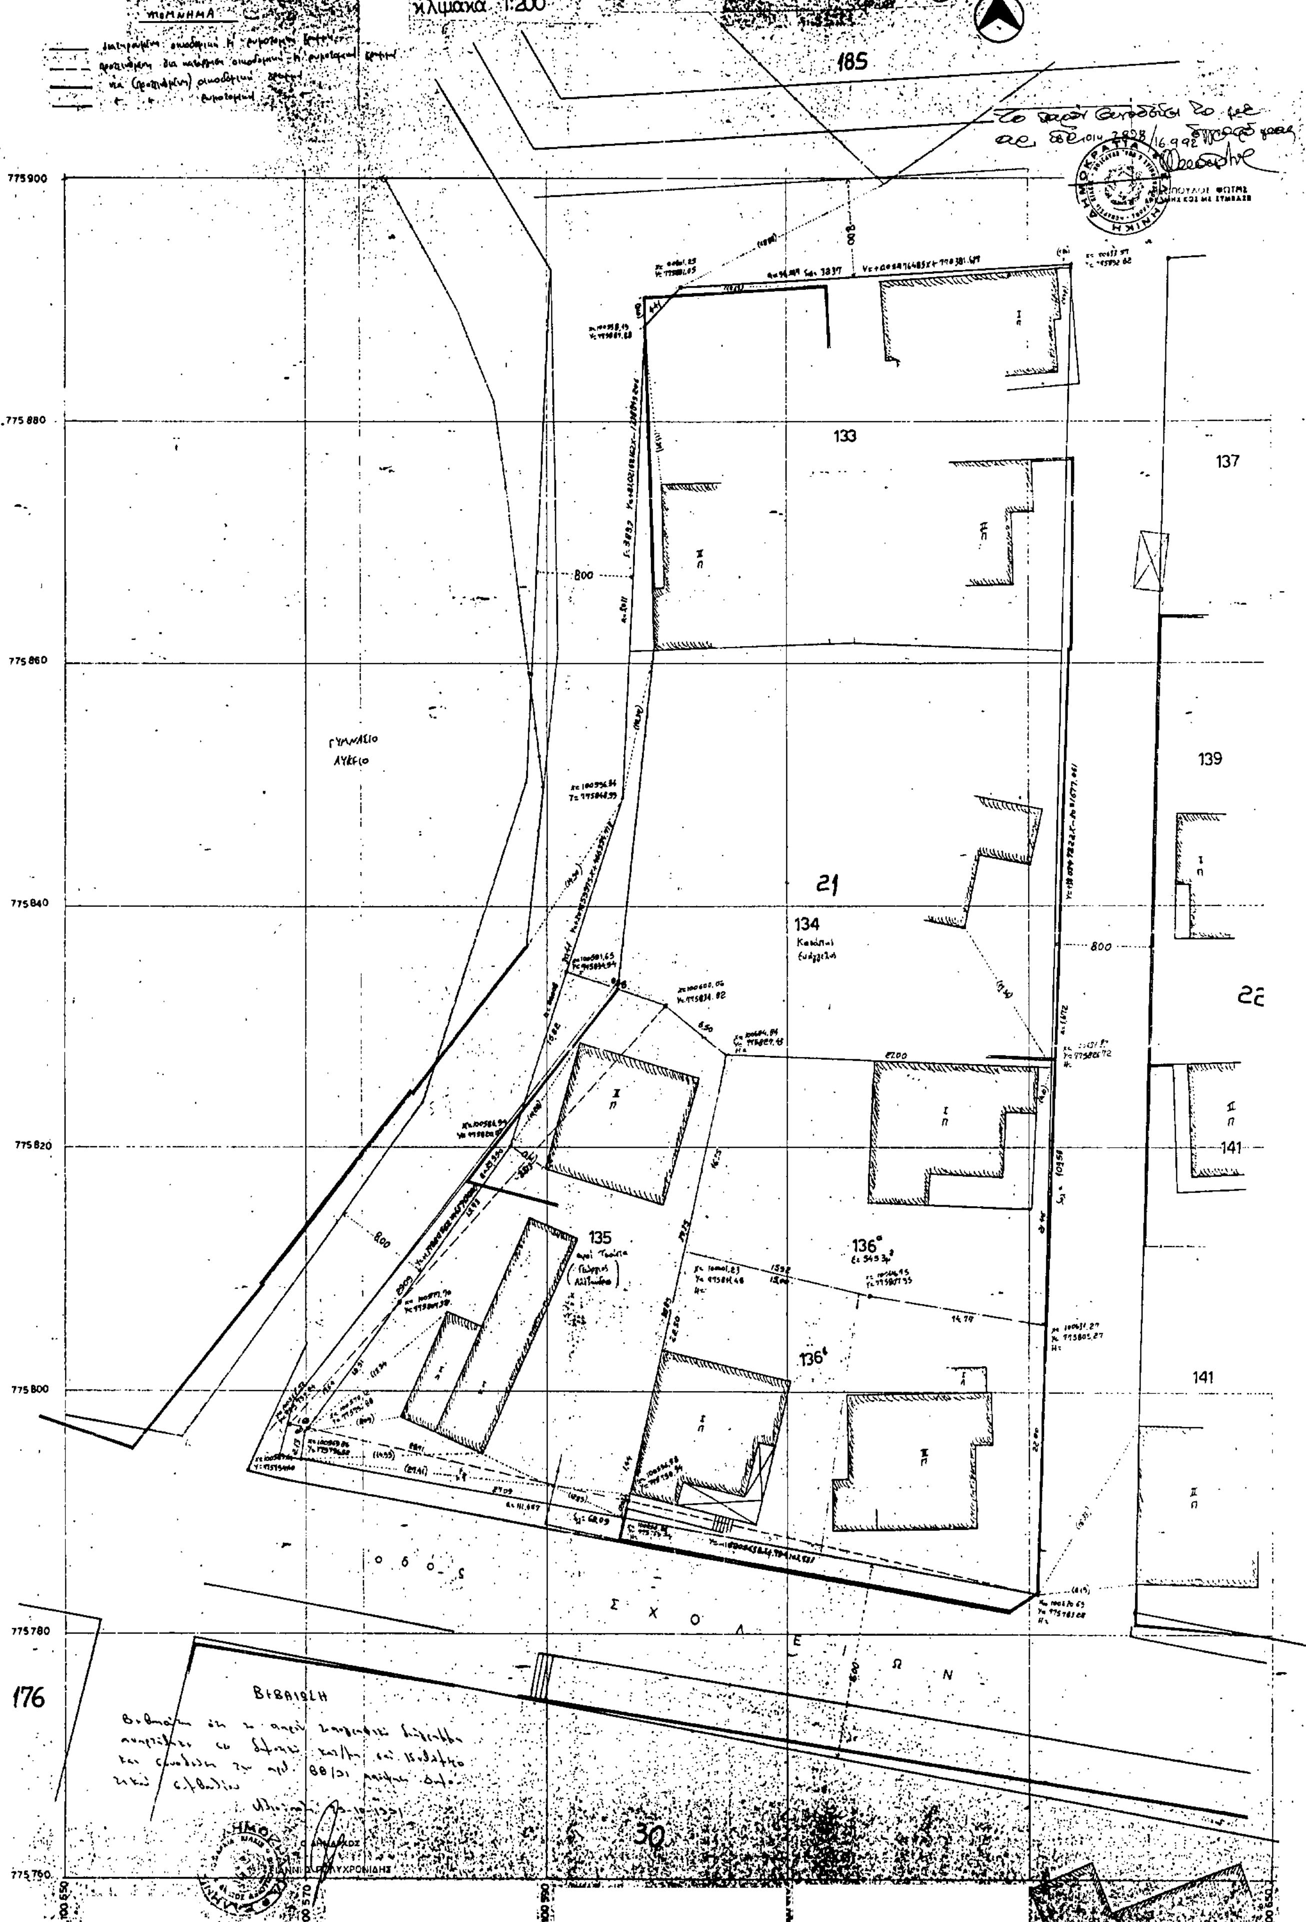
στην ΑΞΙΟΥΠΟΛΗ
αναθεώρηση 1988
κλιμακα 1:200
ΤΟΠΟΓΡΑΦΙΚΟ ΔΙΑΓΡΑΜΜΑ ΟΤ 21
οικοπεδου
185
133
137
139
21
134
135
136
141
176
30
ΒΕΒΑΙΩΣΗ
Ο Δ Ο Σ
Σ Χ Ο Λ Ε Ι Ω Ν
775900
775880
775860
775840
775820
775800
775780
775760

ΔΙΟΡΘΩΣΕΙΣ ΣΦΑΛΜΑΤΩΝ

(4)

Στην οικ. 16456/142/26.8.1992 απόφαση του Νομάρχη Δυτ. Αττικής, που δημοσιεύτηκε στο ΦΕΚ 920/9.9.1992 τ.Δ', στη σελίδα 9513, δεύτερη στήλη, άρθρο 1 σειρά τέταρτη διορθώνεται το λανθασμένο 18 στο ορθό 13.

(Από τη Νομαρχία Δυτ. Αττικής)

(5)

Στο Φ.Ε.Κ. 796/5.8.1992 τ.Δ') στην 8385 σελίδα όπου δημοσιεύθηκε περίληψη της 49/1992 απόφασης του Διοικ. Συμβουλίου της ΔΕΥΑΜΒ, διορθώνεται το εσφαλμένο «Με την 49/1992 απόφαση», στο ορθό «Με την 40/1992 απόφαση».

(Από τη ΔΕΥΑΜΒ)

(6)

Στο Προεδρικό Διάταγμα «Έγκριση μεταφοράς συντελεστή δόμησης διατηρητέου ακινήτου» που βρίσκεται εντός του ρυμοτομικού σχεδίου του Δήμου Θεσσαλονίκης (Ν. Θεσσαλονίκη) που δημοσιεύτηκε στο ΦΕΚ 1121/29.10.1992 (τ. Δ') επιφέρεται η πιο κάτω διόρθωση:

Στη σελίδα 11620α στήλη β στοίχος 16ο μετά τη λέξη «Έργων» προστίθεται το παραληφθέν κείμενο ως εξής:

«αποφασίζουμε

Άρθρο 1.

1. Εγκρίνεται η μεταφορά του συντελεστή δόμησης του ακινήτου (βαρυνομένου) που βρίσκεται εντός του ρυμοτομικού σχεδίου του Δήμου Θεσσαλονίκης (Ν. Θεσσαλονίκης) επί της οδού Εγνατίας αρ. 108 και Πρασακάκη και έχει χαρακτηριστεί ως διατηρητέο με το από 2.11.1983 Π.Δ/γμα (Δ' 734) και του οποίου την αποκλειστική κυριότητα έχουν οι παραπάνω συναινούντες στην μεταφορά του συντελεστή δόμησης, όπως το βαρυνόμενο ακίνητο φαίνεται με στοιχεία Α, Β, Γ, Δ, Α στο σχετικό πρωτότυπο διάγραμμα σε κλίμακα 1:500 που θεωρήθηκε από τον Προϊστάμενο της Διεύθυνσης Τοπογραφικών Εφαρμογών με την 72626/1992 πράξη του και που αντίτυπό του σε φωτοσμίκρυνση δημοσιεύεται με το παρόν διάταγμα.

2. Τα ειδικότερα στοιχεία του βαρυνομένου ακινήτου και της μεταφοράς του συντελεστή δόμησης είναι τα εξής:

α) Εμβαδόν οικοπέδου: 247,90 τ.μ.

β) Ποσοστό κάλυψης: 70%.

γ) Συντελεστής δόμησης βάσει του οποίου πραγματοποιείται η μεταφορά: 6,82 (έμμεσος).

δ) Δομήσιμες επιφάνειες που αντιστοιχούν σ' αυτό: 1.690,68 τ.μ.

ε) Δομημένη επιφάνεια: 1.171,96 τ.μ. (247,90 τ.μ. στο ισόγειο και 924.06 τ.μ. στους ορόφους).

στ) Μεταφερόμενες δομήσιμες επιφάνειες: 518,71 τ.μ. από ορόφους.

Άρθρο 2.

Εγκρίνεται η χορήγηση τίτλου μεταφοράς συντελεστή δόμησης στο όνομα των Δημητρίου Ι. Βαρβιτσιώτη, Άννας Βαρβιτσιώτη – Γεωργιάδη και Αναστασίας Δ. Βαρβιτσιώτη, για εμβαδόν 518,71 τ.μ. από ορόφους.

Άρθρο 3.

Η ισχύς του παρόντος διατάγματος αρχίζει από την δημοσίευσή του στην Εφημερίδα της Κυβερνήσεως».

ΕΘΝΙΚΟ ΤΥΠΟΓΡΑΦΕΙΟ

Εκδίδει την ΕΦΗΜΕΡΙΔΑ ΤΗΣ ΚΥΒΕΡΝΗΣΕΩΣ από το 1833

Διεύθυνση : Καποδιστρίου 34
Ταχ. Κώδικας: 104 32
TELEX : 22.3211 YPET GR

Οι Υπηρεσίες του **ΕΘΝΙΚΟΥ ΤΥΠΟΓΡΑΦΕΙΟΥ** λειτουργούν καθημερινά από **8.00'** έως **13.30'**

ΧΡΗΣΙΜΕΣ ΠΛΗΡΟΦΟΡΙΕΣ

* Πώληση ΦΕΚ όλων των Τευχών Σολωμού 51 τηλ.: 52.39.762
* ΒΙΒΛΙΟΘΗΚΗ: Σολωμού 51 τηλ.: 52.48.188
* Για φωτοαντίγραφα παλαιών τευχών στην οδό Σολωμού 51 τηλ.: 52.48.141
* Τμήμα πληροφόρησης: Για τα δημοσιεύματα των ΦΕΚ Καποδιστρίου 25 τηλ.: 52.25.713 – 52.49.547

* Οδηγίες για δημοσιεύματα Ανωνύμων Εταιρειών και ΕΠΕ τηλ.: 52.48.785

Πληροφορίες για δημοσιεύματα Ανωνύμων Εταιρειών και ΕΠΕ τηλ.: 52.25.761

* Αποστολή ΦΕΚ στην επαρχία με καταβολή της αξίας του δια μέσου Δημοσίου Ταμείου Για πληροφορίες: τηλ.: 52.48.320

Τιμές κατά τεύχος της ΕΦΗΜΕΡΙΔΑΣ ΤΗΣ ΚΥΒΕΡΝΗΣΕΩΣ:

Κάθε τεύχος μέχρι 8 σελίδες δρχ. 60. Από 9 σελίδες μέχρι 16 δρχ. 100, από 17 έως 24 δρχ. 120

Από 25 σελίδες και πάνω η τιμή πώλησης κάθε φύλλου (8σέλιδου ή μέρους αυτού) αυξάνεται κατά 40 δρχ.

Μπορείτε να γίνετε συνδρομητής για όποιο τεύχος θέλετε. Θα σας αποστέλλεται με το Ταχυδρομείο.

ΕΤΗΣΙΕΣ ΣΥΝΔΡΟΜΕΣ

Κωδικός αριθ. κατάθεσης στο Δημόσιο Ταμείο 2531 | Κωδικός αριθ. κατάθεσης στο Δημόσιο Ταμείο 3512

Η ετήσια συνδρομή είναι: | Ποσοστό 5% υπέρ του Ταμείου Αλληλοβοηθείας του Προσωπικού (ΤΑΠΕΤ)

α) Για το Τεύχος Α'	Δρχ.	13.000	Δρχ.	650
β) » » » Β'	»	23.000	»	1.150
γ) » » » Γ'	»	7.000	»	350
δ) » » » Δ'	»	22.000	»	1.100
ε) » » » Αναπτυξιακών Πράξεων	»	15.000	»	750
στ) » » » Ν.Π.Δ.Δ.	»	7.000	»	350
ζ) » » » ΠΑΡΑΡΤΗΜΑ	»	4.000	»	200
η) » » » Δελτ. Εμπ.& Βιομ. Ιδ.	»	7.000	»	350
θ) » » » Αν. Ειδικού Δικαστηρίου	»	2.000	»	100
ι) » » » Α.Ε. & Ε.Π.Ε.	»	50.000	»	2.500
ια) Για όλα τα Τεύχη	»	100.000	»	5.000

Πληροφορίες: τηλ. 52.48.320